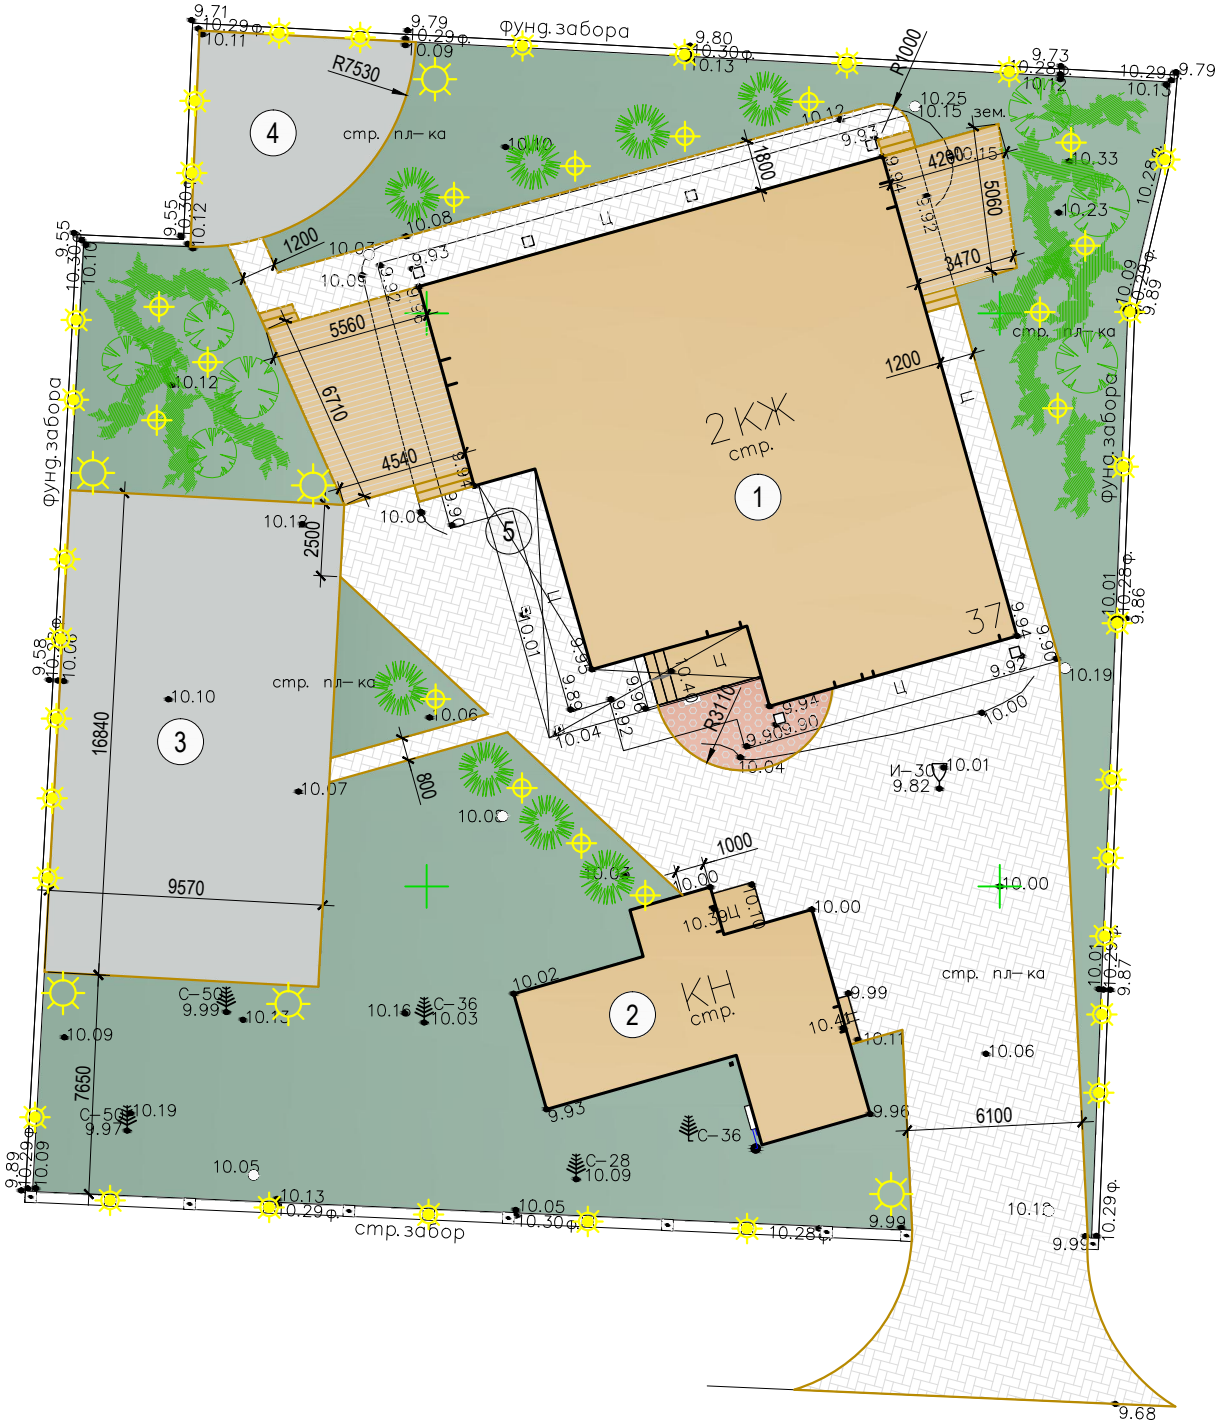Генеральный план участка. М 1:200